

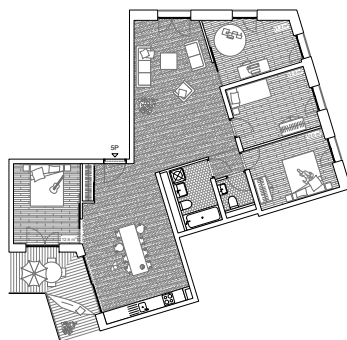
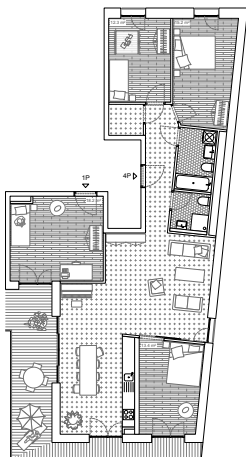
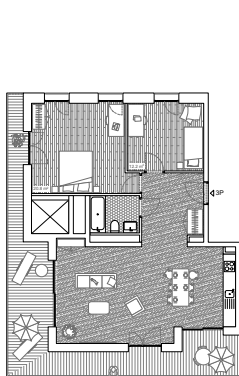
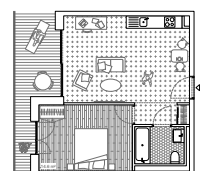
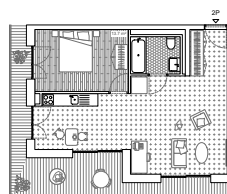
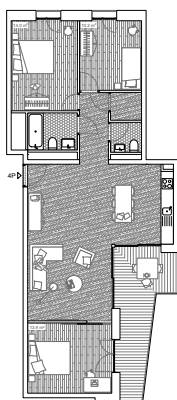
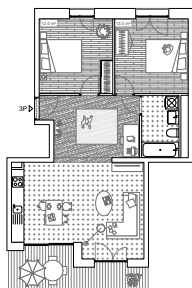
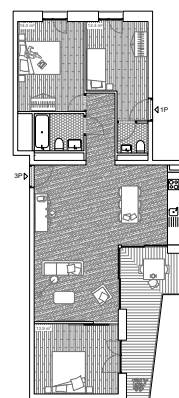
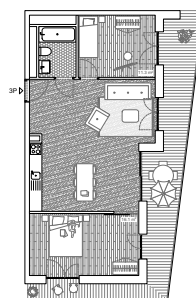
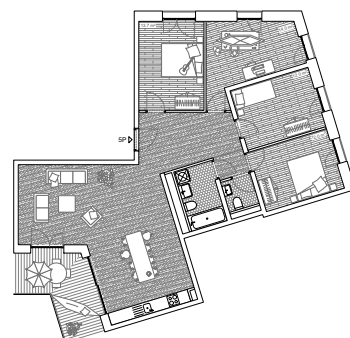
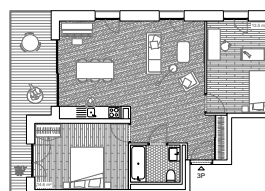


**LE BLED**  
coopérative sociale d'habitants  
**PLAINES-DU-LOUP**

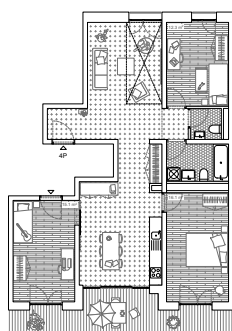


## Cahier des typologies de logement Phase d'avant-projet

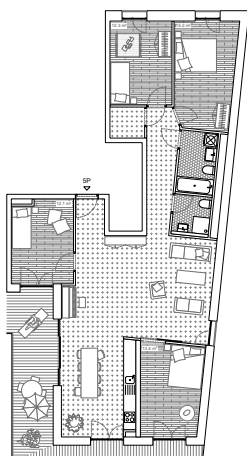

# T01

## EL PUEBLO UNIDO

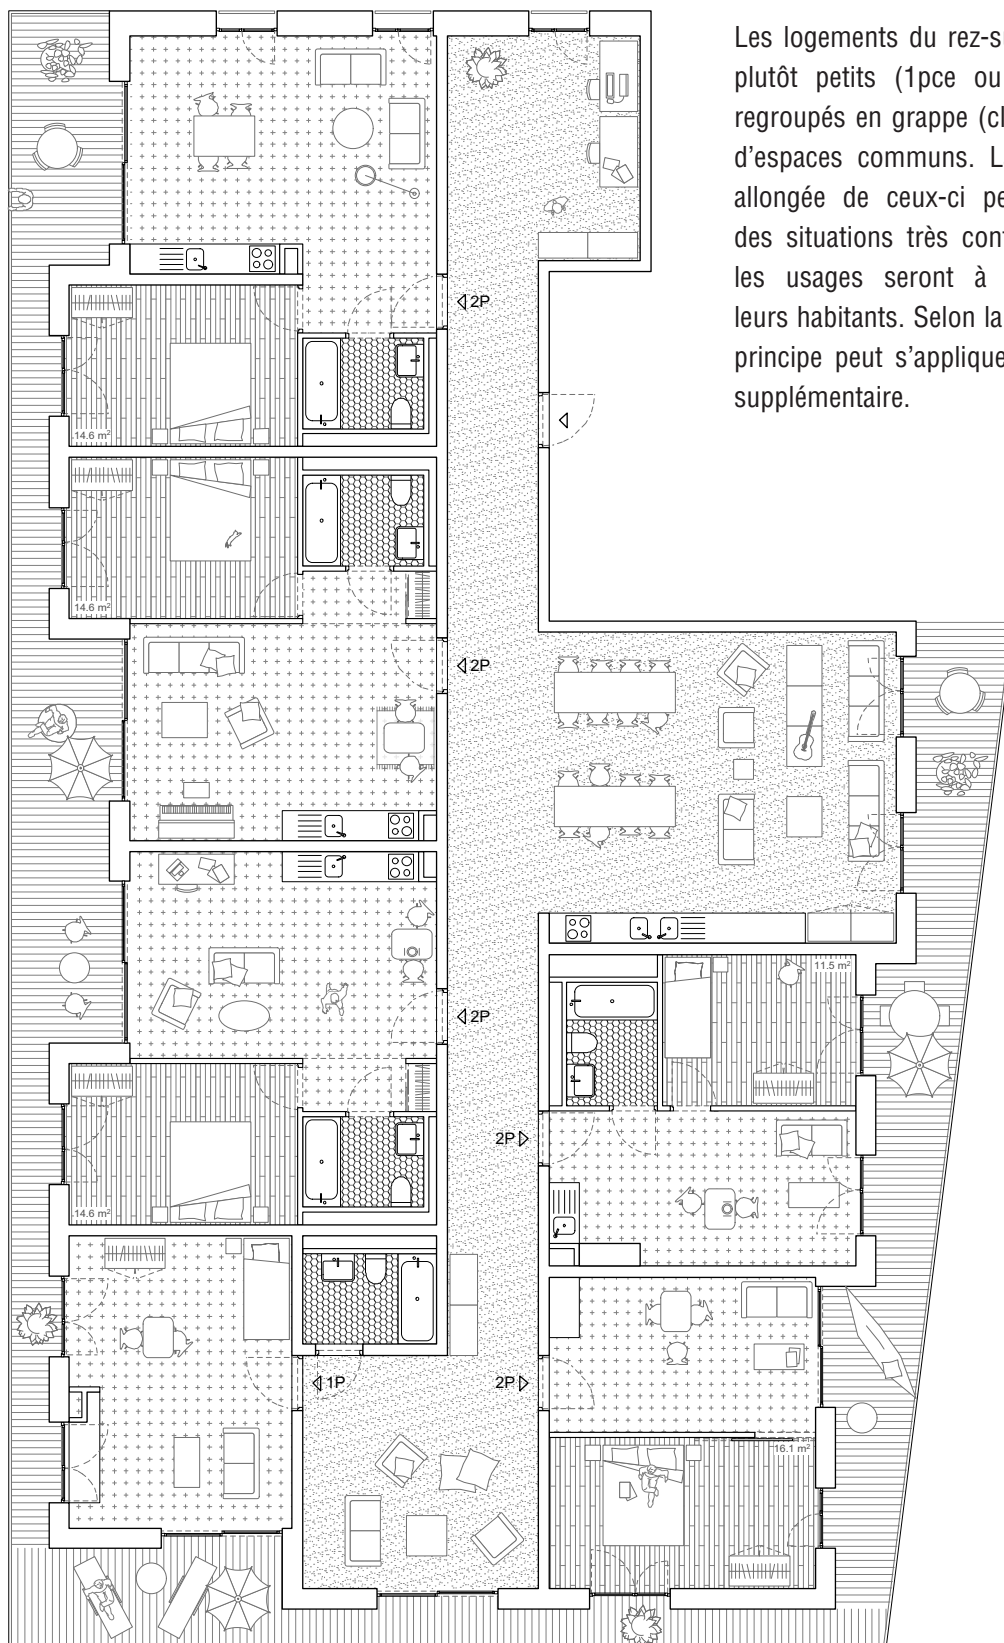


Les logements du rez-supérieur sont plutôt petits (1pce ou 2pce) mais regroupés en grappe (cluster) autour d'espaces communs. La forme très allongée de ceux-ci permet d'offrir des situations très contrastées dont les usages seront à inventer par leurs habitants. Selon la demande, ce principe peut s'appliquer à un étage supplémentaire.


0 50 100 200 cm  
1/150



|                 |                        |                                 |
|-----------------|------------------------|---------------------------------|
| taille          | 1 à 3 pièces           |                                 |
| nb de logements | minimum 6              |                                 |
| étage           | R+1                    | (étage suppl. selon la demande) |
| surface         | 39 à 79 m <sup>2</sup> | (cave d'étage en option)        |

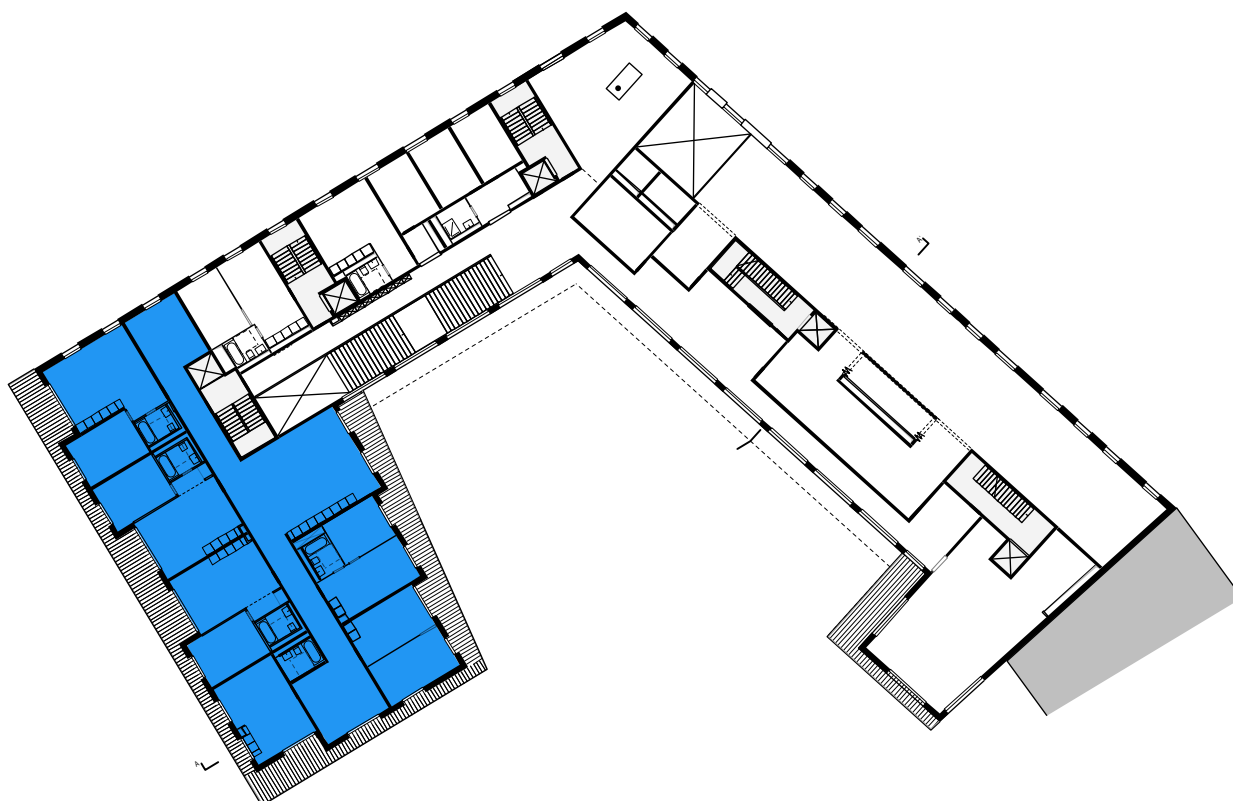


0 2.5 5 10m  
échelle 1/500

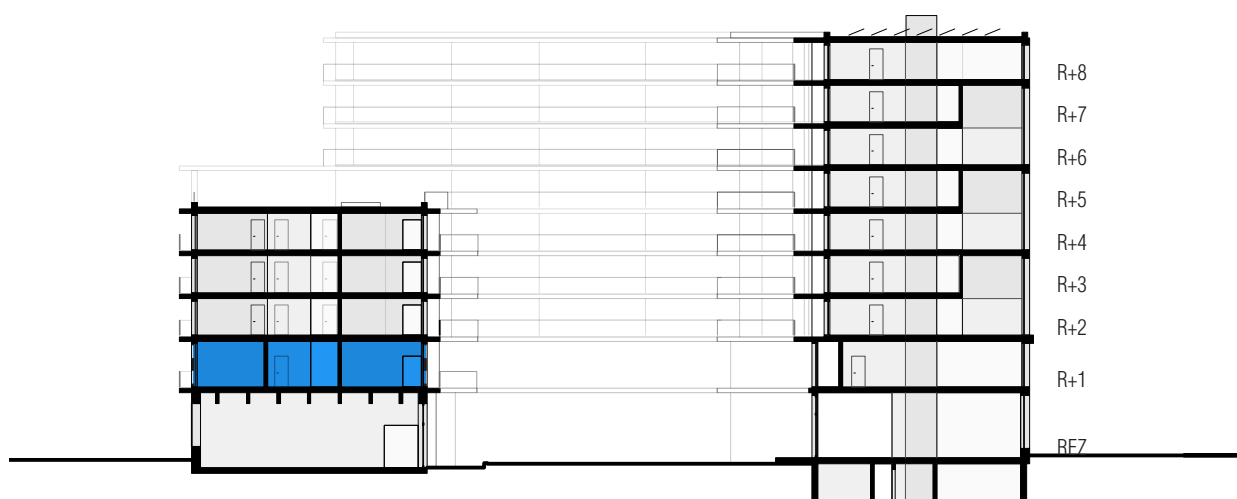

# T02 + T05

## NINO & ALFRED

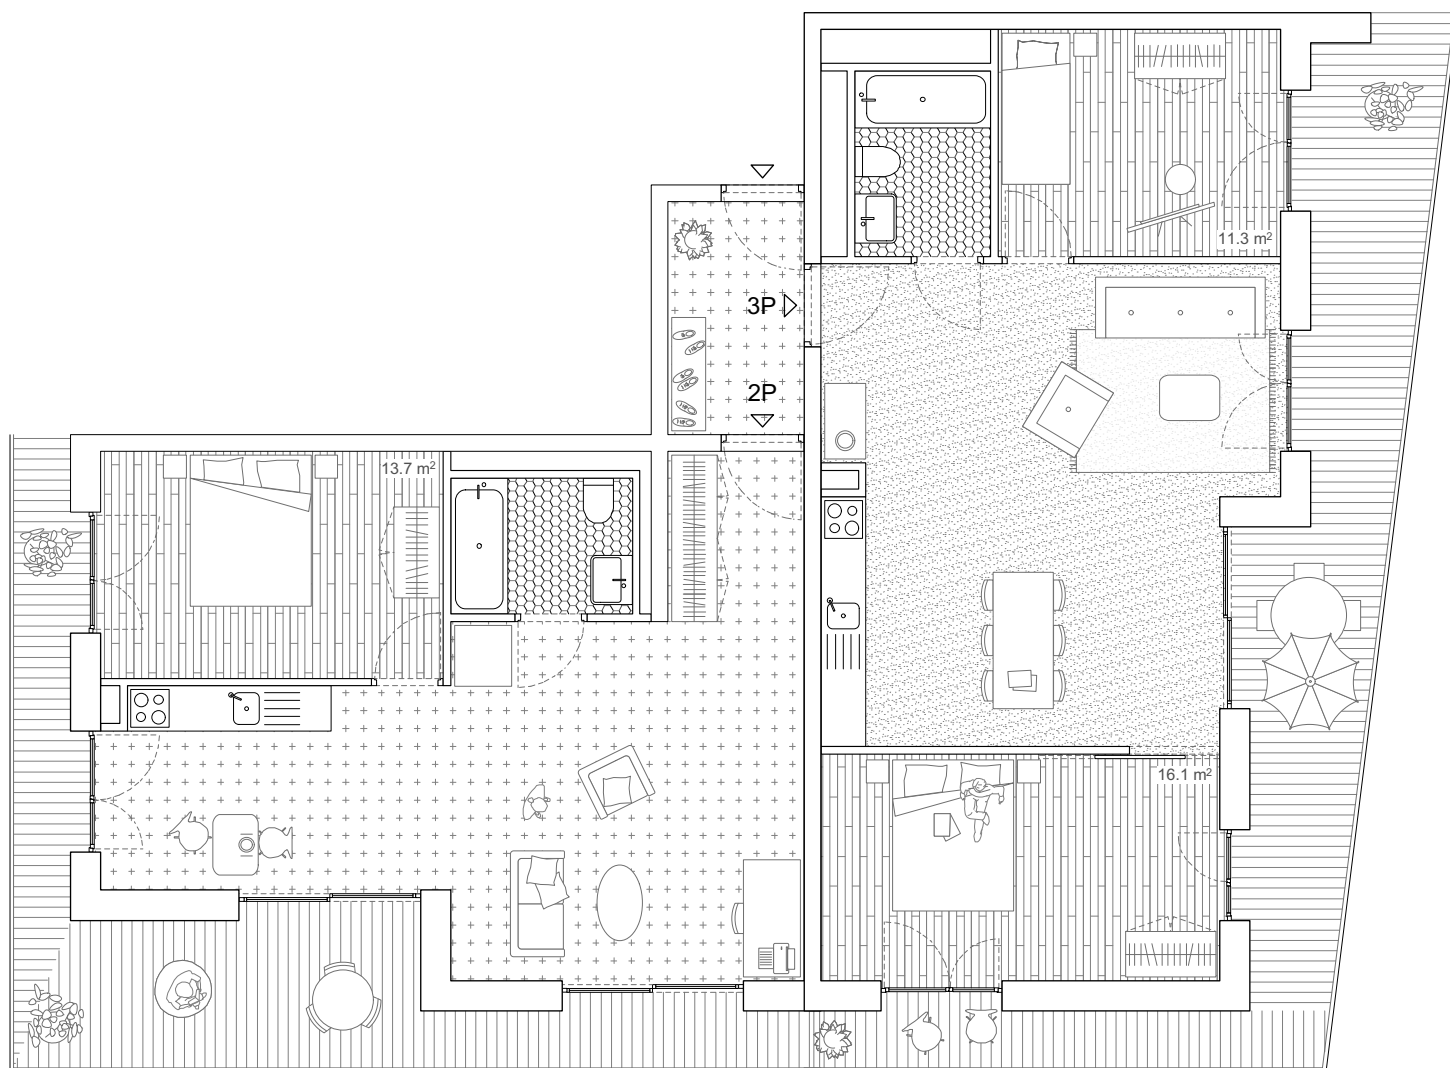


Les typologies T02 et T05 peuvent être réunies en colonisant un morceau de couloir afin de créer un logement interdépendant. Le statut et le caractère de l'espace d'entrée commun dépendra beaucoup des relations entre occupants des deux logements.

*Veillez à particulièrement motiver votre choix pour cette typologie. Merci de préciser si les deux parties du ménage interdépendant sont pour l'instant inscrites séparément.*

0 50 100 200 cm  
1/100




taille 2 + 3pce  
nb de logements 3 max  
étage R+2 à R+4  
surface 131 m<sup>2</sup>

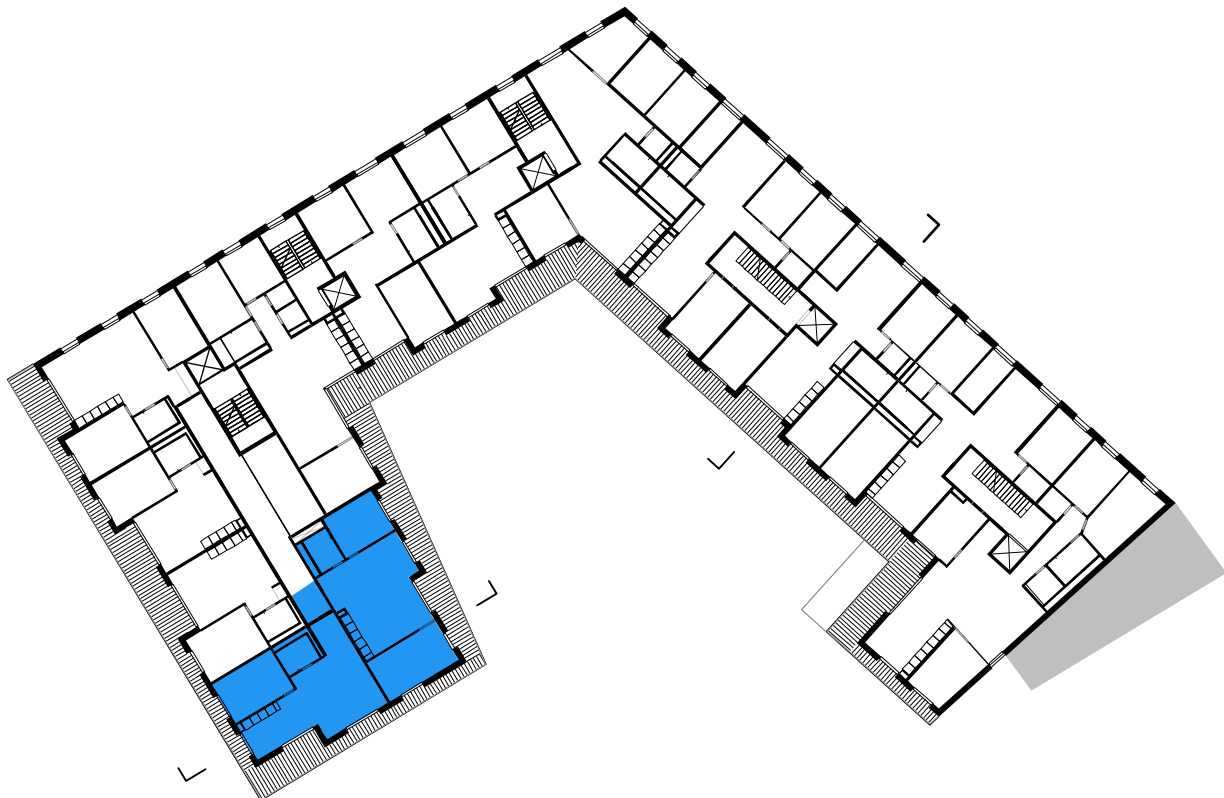


0 2.5 5 10m  
échelle 1/500



taille 4 pièces  
 nb de logements 3  
 étage R+2 à R+4  
 surface 94 m<sup>2</sup>

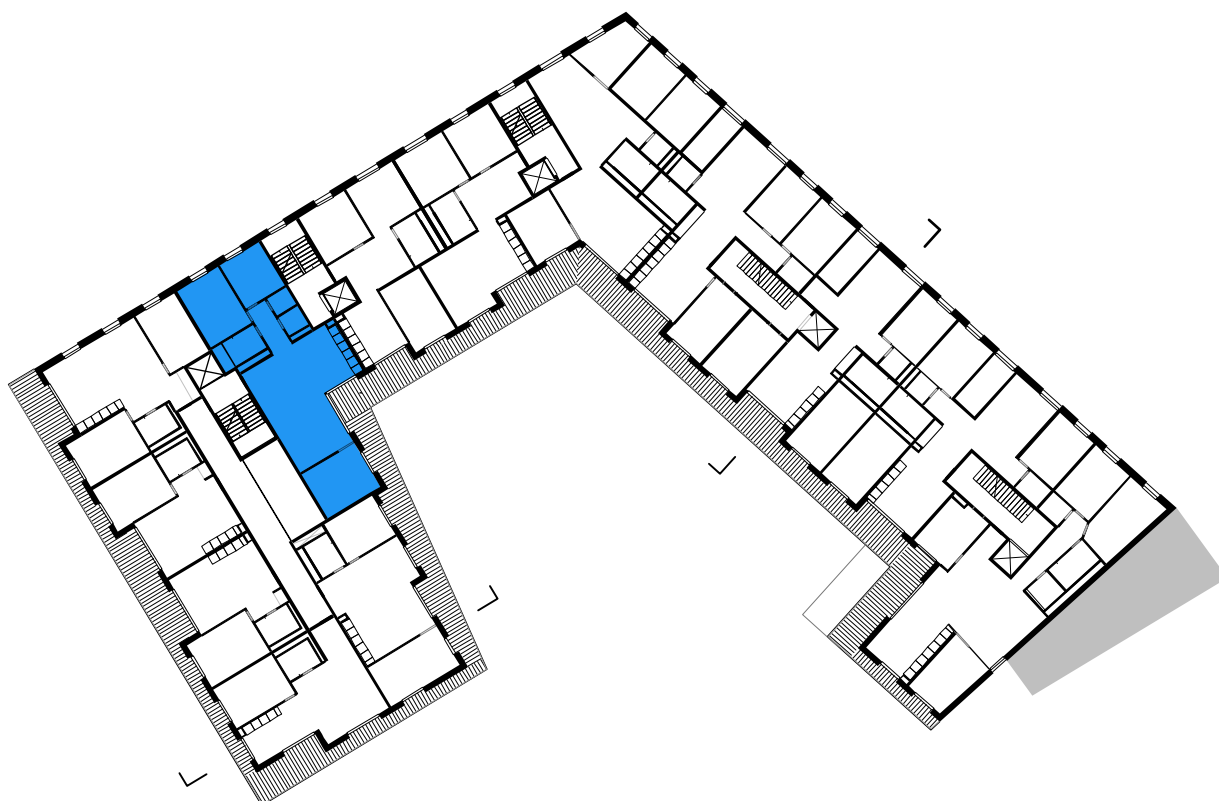

0 2.5 5 10m  
 échelle 1/500

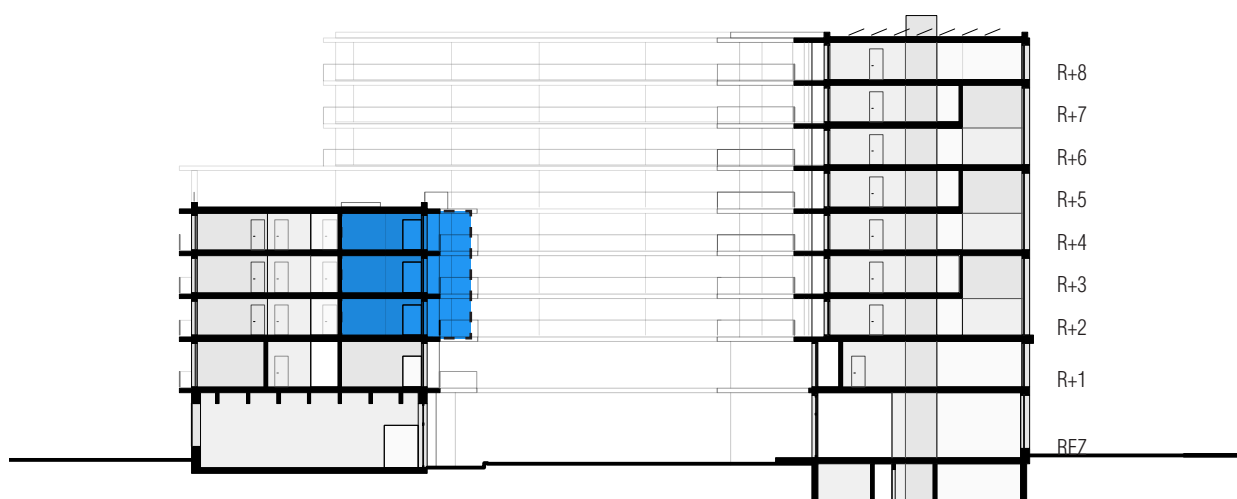





# T10

## BLUES BROTHERS


### OPTION A

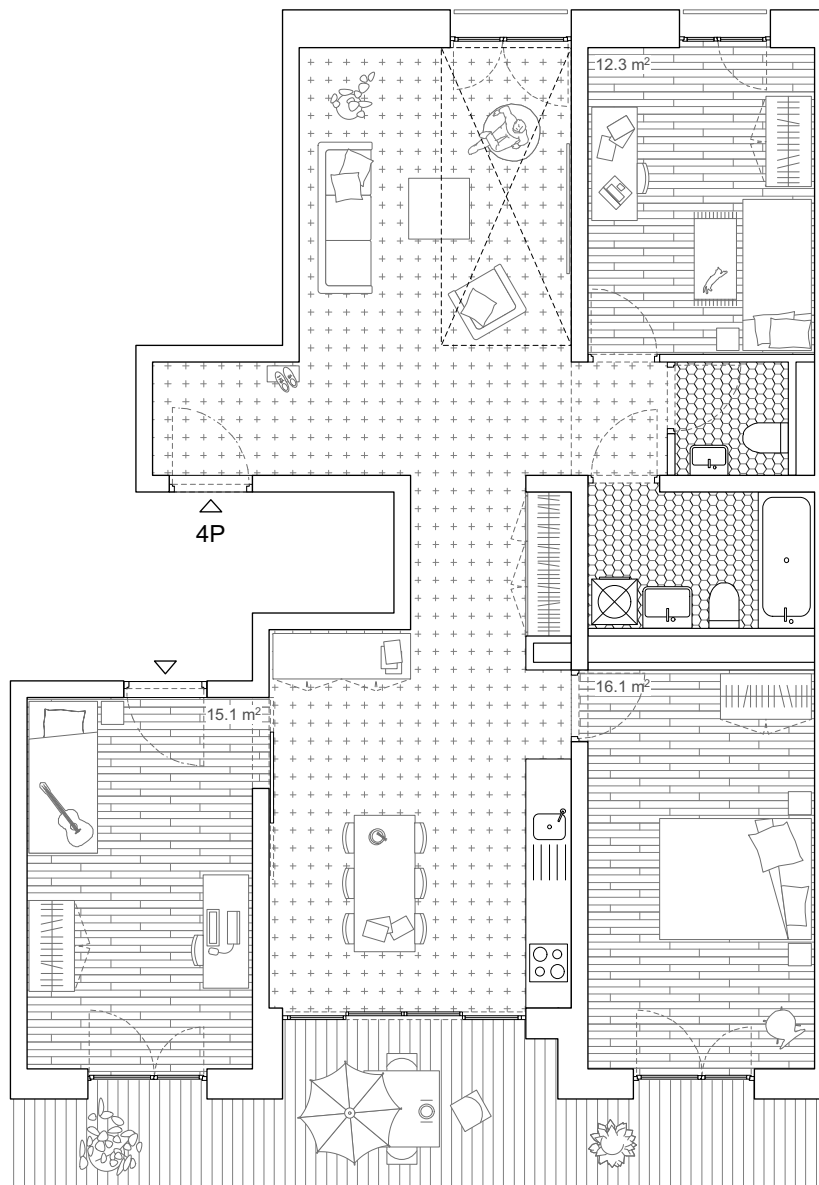


Ces logements, plus profonds, proposent d'aligner les pièces de jour pour offrir une relation visuelle directe traversante. Le séjour orienté au nord-est se développe en double hauteur qui, au-delà d'apporter un supplément de lumière au centre du logement, offre à cet espace une troisième dimension.

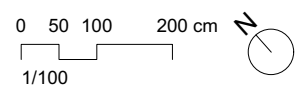

## OPTION B

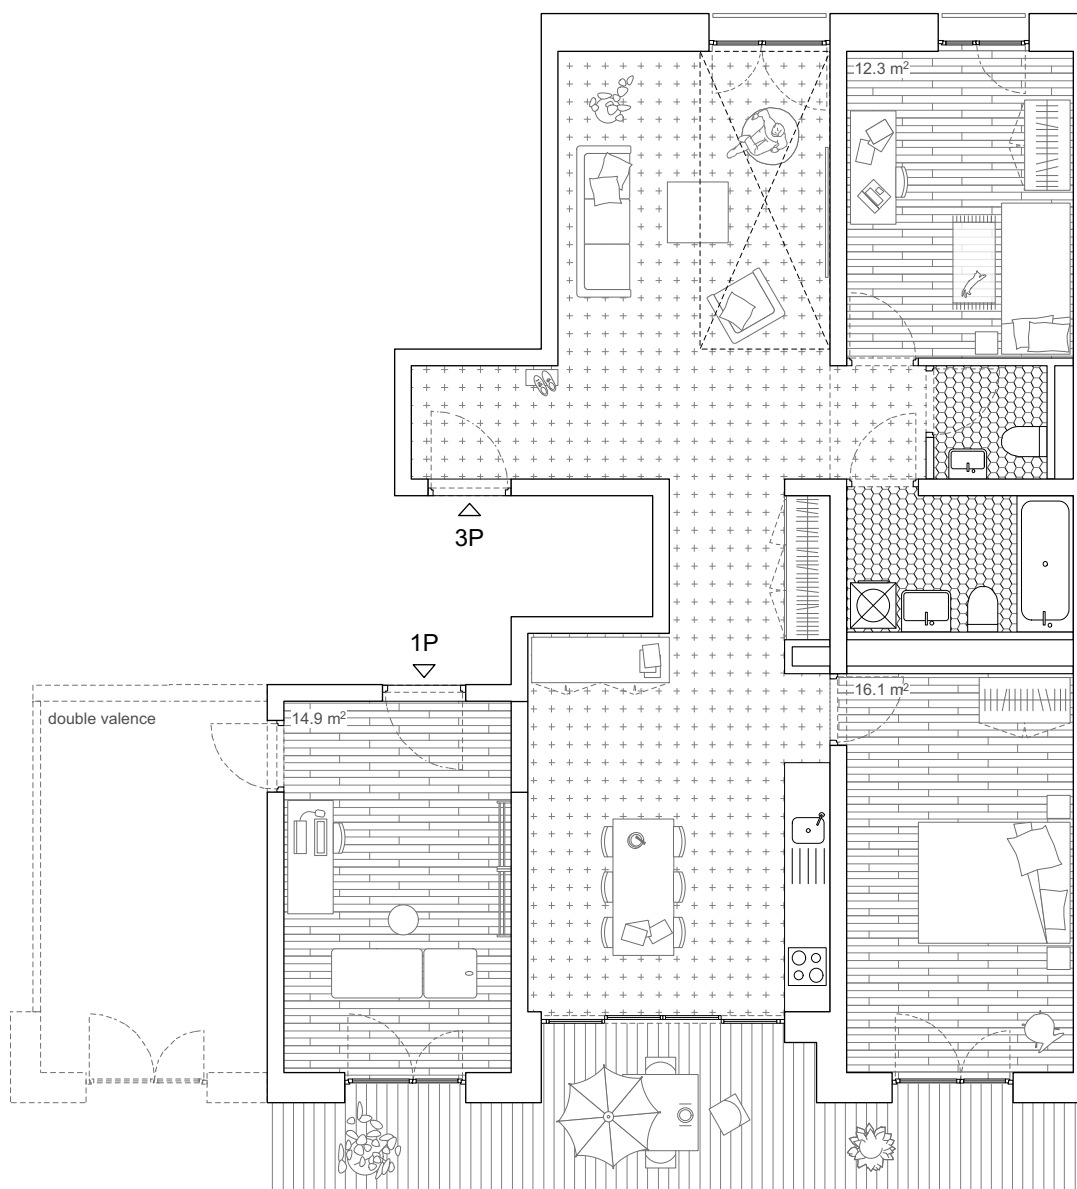


Ce plan met en évidence la possibilité de valence de cette typologie. La pièce peut être accessible directement depuis la cage d'escalier, détachée du logement et/ou couplée à la chambre voisine pour doubler la surface. Cette pièce ne prévoit pour l'instant aucun point d'eau. Elle peut également conserver son accès au logement principal.

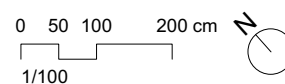




# T10


## BLUES BROTHERS

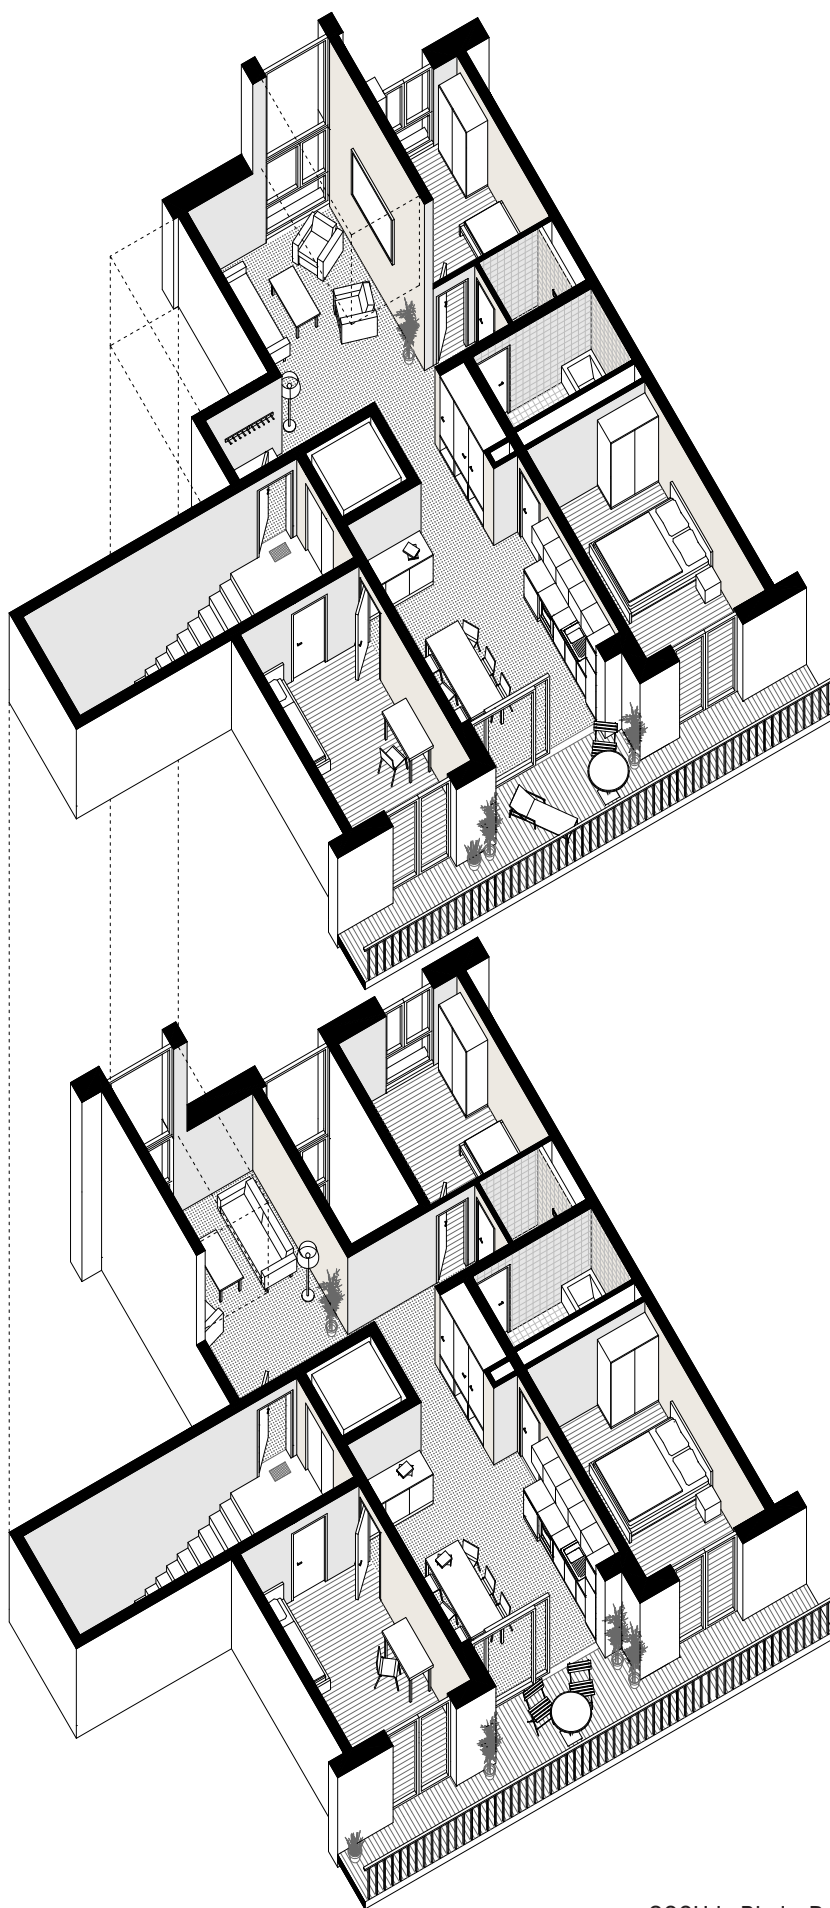

taille 4 pièces  
 nb de logements 19  
 étage R+2 à R+8  
 surface 100 à 112 m<sup>2</sup>

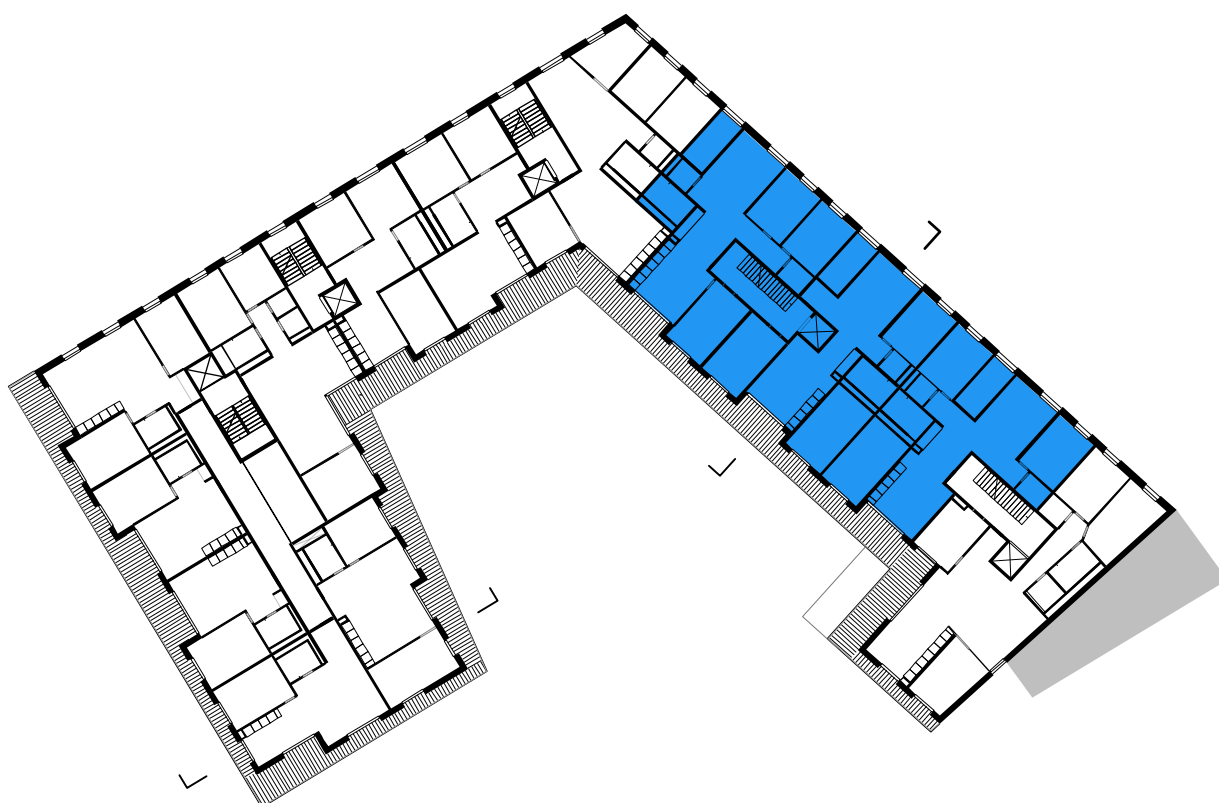


0 2.5 5 10m  
 échelle 1/500














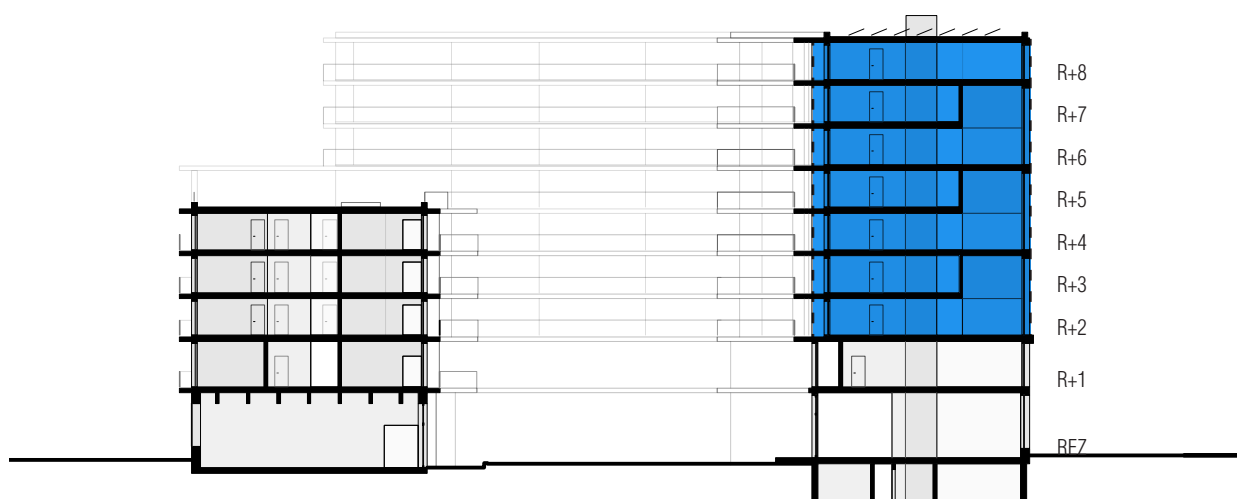


# T10

## BLUES BROTHERS

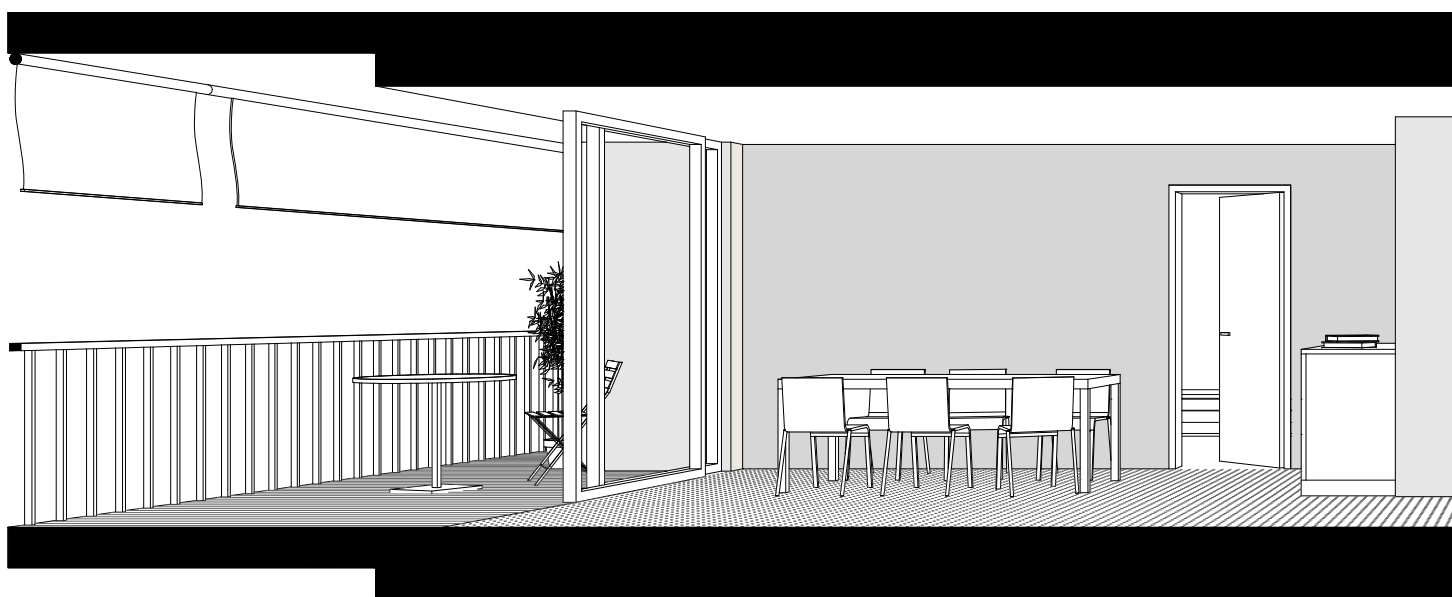



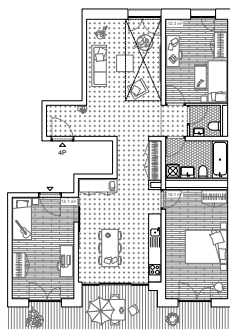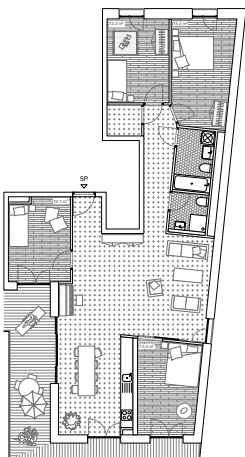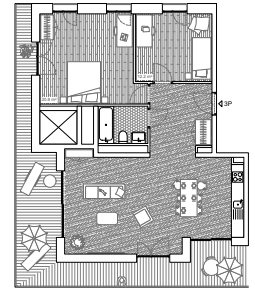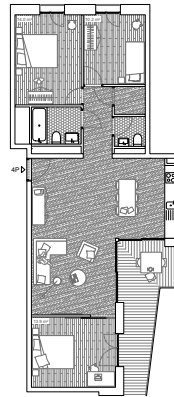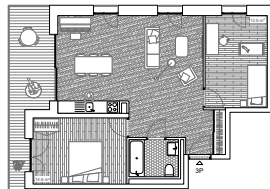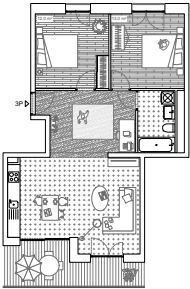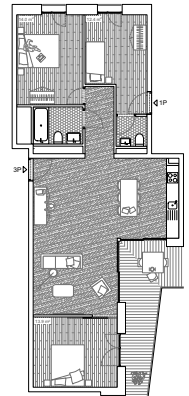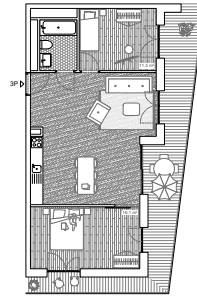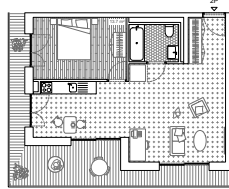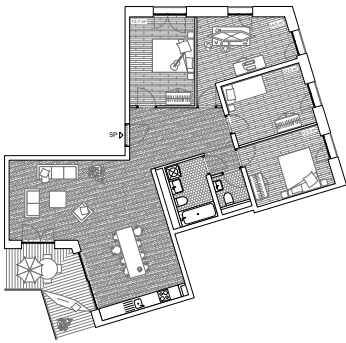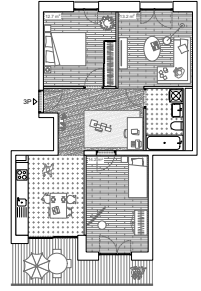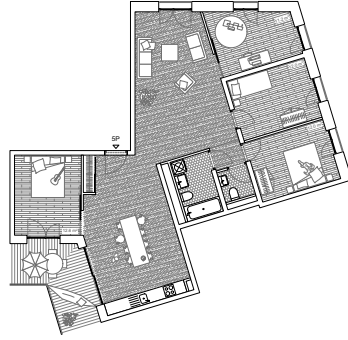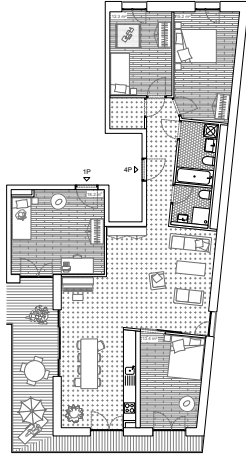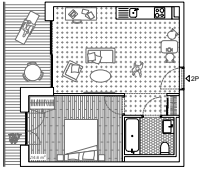

**TRIBU**  
ARCHITECTURE

**LE BLED**  
coopérative sociale d'habitants