




EN VISITE – SIA VD
 86PDLA – Pièce urbaine A

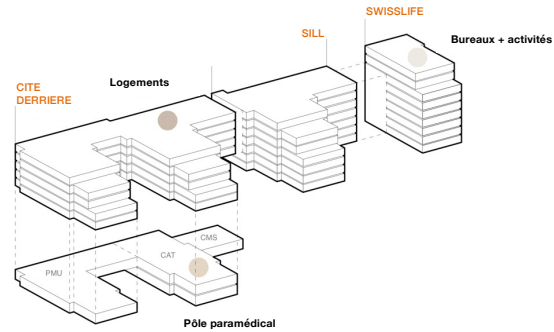




Programme par investisseur

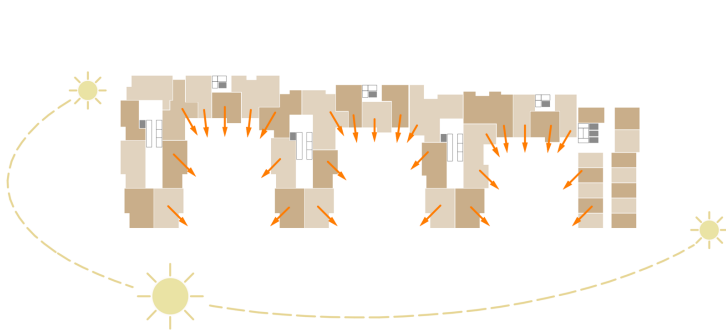

Orientations et vues croisées

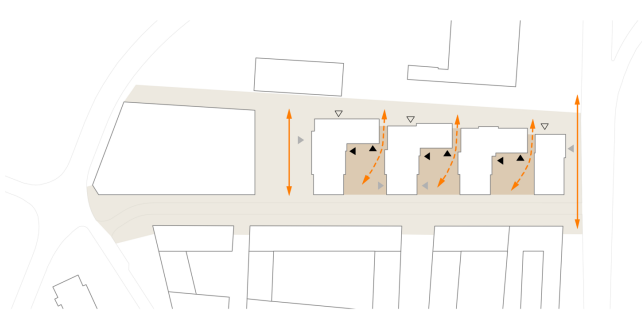


La cour semi-publique: perméabilité et privacité

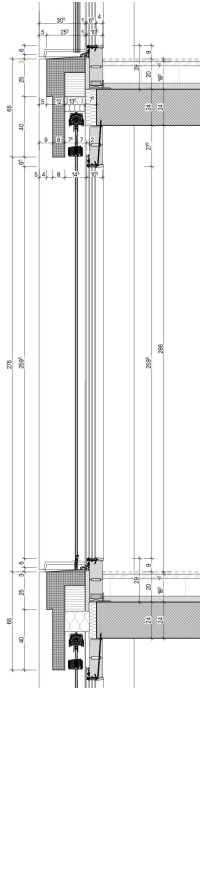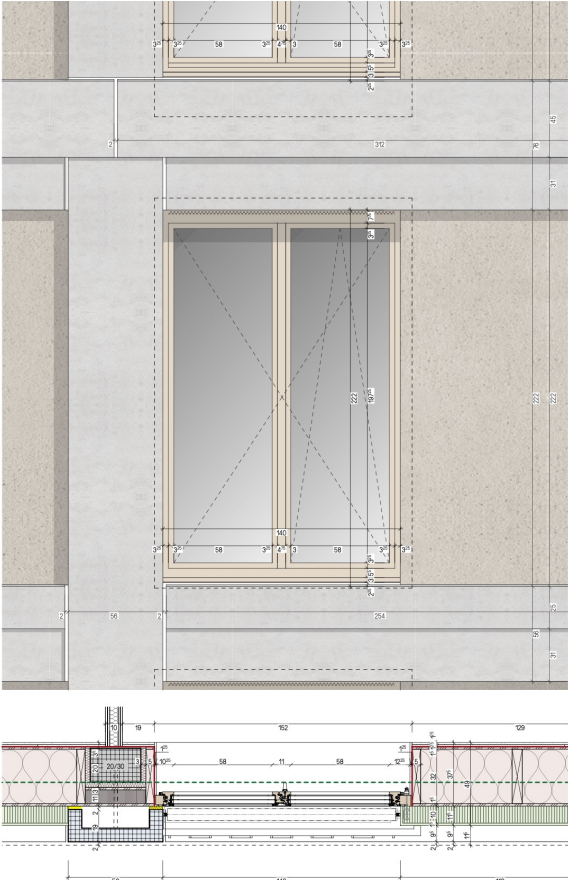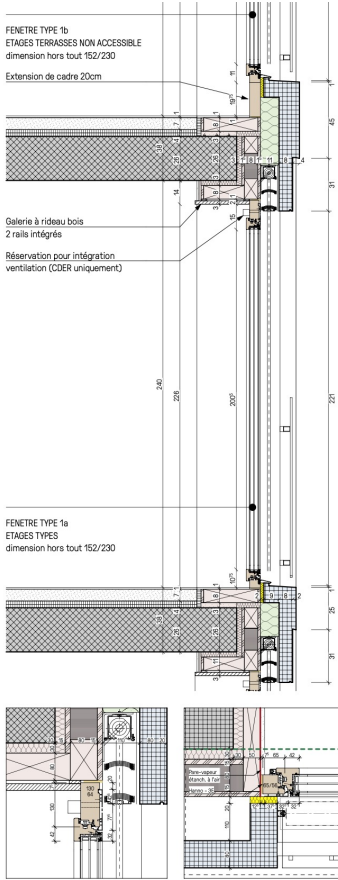

Détail type façade logements Cité Derrière / SILL

Détail type façade bureaux SwissLife

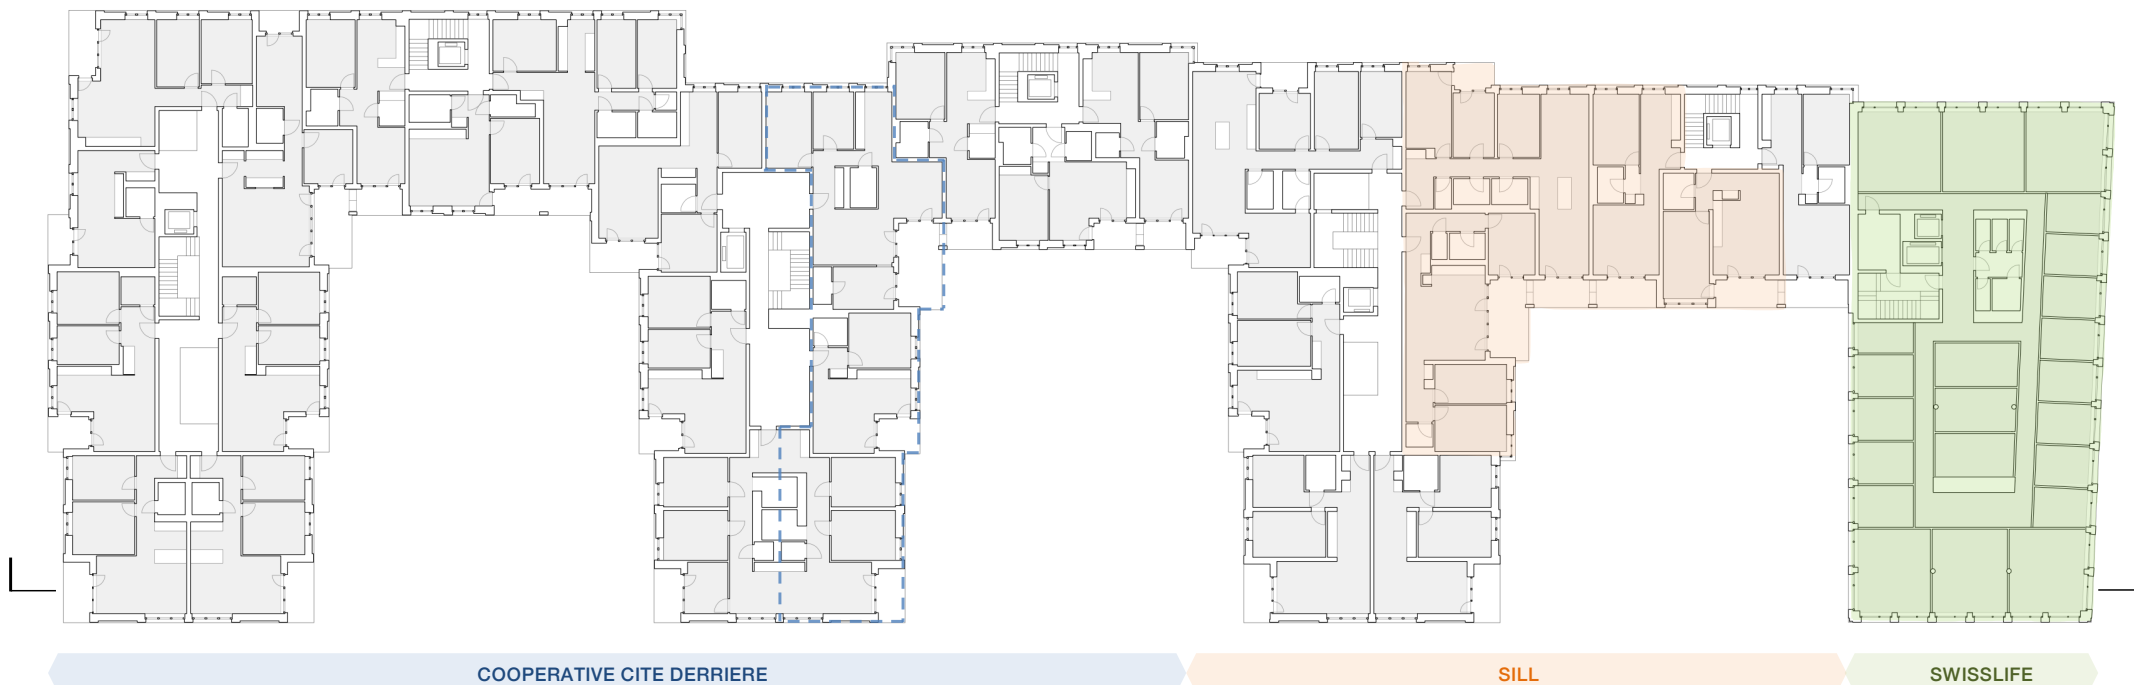

Plan de l'étage type



Coupe longitudinale